
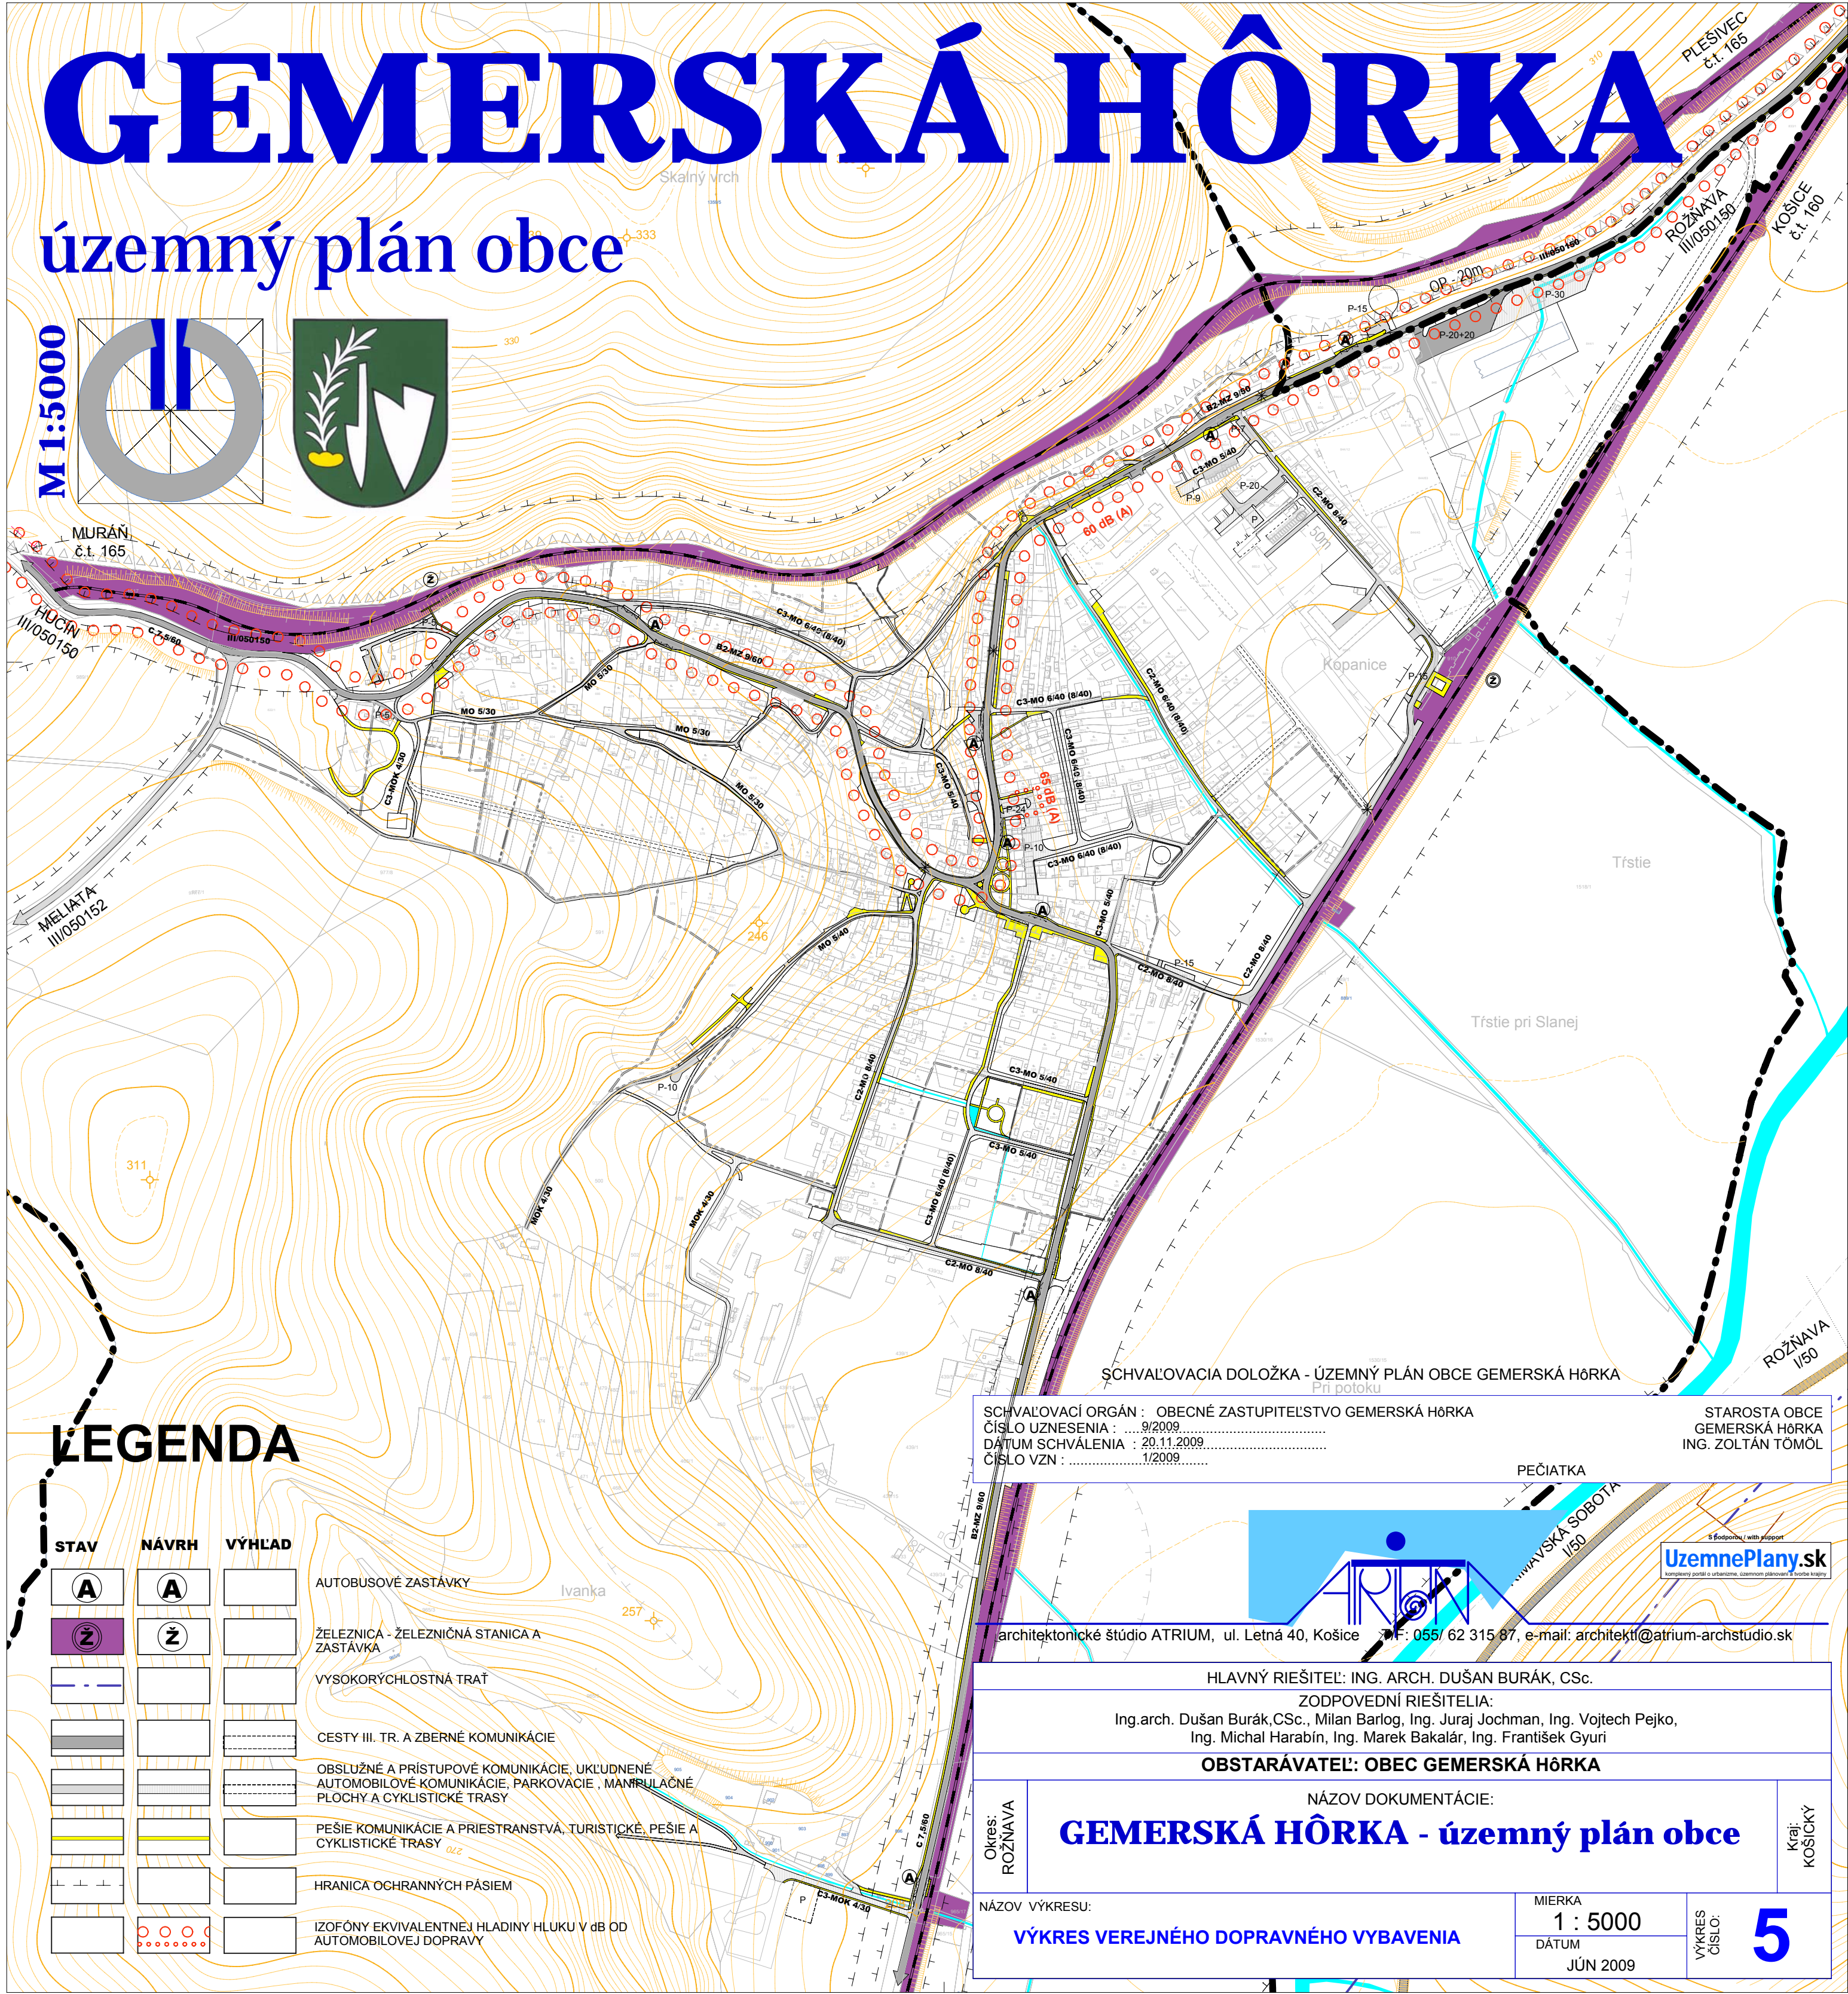


GEMERSKÁ HÔRKA

územný plán obce

M 1:5000

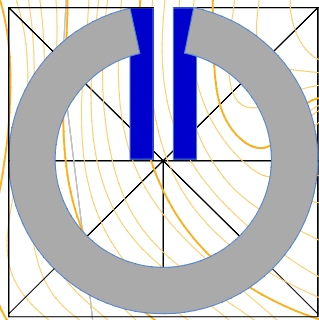

LEGENDA

STAV	NÁVRH	VÝHLAD	
			AUTOBUSOVÉ ZASTÁVKY
			ŽELEZNICA - ŽELEZNIČNÁ STANICA A ZASTÁVKA
			VYSOKORÝCHLOSTNÁ TRAT'
			CESTY III. TR. A ZBERNÉ KOMUNIKÁCIE
			OBSLUŽNÉ A PRÍSTUPOVÉ KOMUNIKÁCIE, UKLUDNENÉ AUTOMOBILOVÉ KOMUNIKÁCIE, PARKOVACIE, MANIPULAČNÉ PLOCHY A CYKLISTICKÉ TRASY
			PEŠIE KOMUNIKÁCIE A PRIESTRANSTVÁ, TURISTICKÉ, PEŠIE A CYKLISTICKÉ TRASY
			HRANICA OCHRANNÝCH PÁSIEM
			IZOFÓNY EKVIVALENTNEJ HLADINY HLUKU V dB OD AUTOMOBILOVEJ DOPRAVY

SCHVAĽOVACIA DOLOŽKA - ÚZEMNÝ PLÁN OBCE GEMERSKÁ HÔRKA
Pri potoku

SCHVAĽOVACÍ ORGÁN : OBECNÉ ZASTUPITEĽSTVO GEMERSKÁ HÔRKA
 ČÍSLO UZNESENIA : 9/2009
 DÁTUM SCHVAĽENIA : 20.11.2009
 ČÍSLO VZN : 1/2009

STAROSTA OBCE GEMERSKÁ HÔRKA
ING. ZOLTÁN TOMÔL



architektonické štúdio ATRIAM, ul. Letná 40, Košice ☎: 055/ 62 315 87, e-mail: architekt@atrium-archstudio.sk

HLAVNÝ RIEŠITEL: ING. ARCH. DUŠAN BURÁK, CSc.	
ZODPOVEDNÍ RIEŠITELIA: Ing.arch. Dušan Burák,CSc., Milan Barlog, Ing. Juraj Jochman, Ing. Vojtech Pejko, Ing. Michal Harabín, Ing. Marek Bakalár, Ing. František Gyuri	
OBSTARÁVATEĽ: OBEC GEMERSKÁ HÔRKA	
NÁZOV DOKUMENTÁCIE: GEMERSKÁ HÔRKA - územný plán obce	
Okres: ROZŇAVA	Kraj: KOŠICKÝ
NÁZOV VÝKRESU: VÝKRES VEREJNÉHO DOPRAVNÉHO VYBAVENIA	MIERKA 1 : 5000 DÁTUM JÚN 2009
	VÝKRES ČÍSLO: 5